


SIŁOWNIA ZEWNĘTRZNA

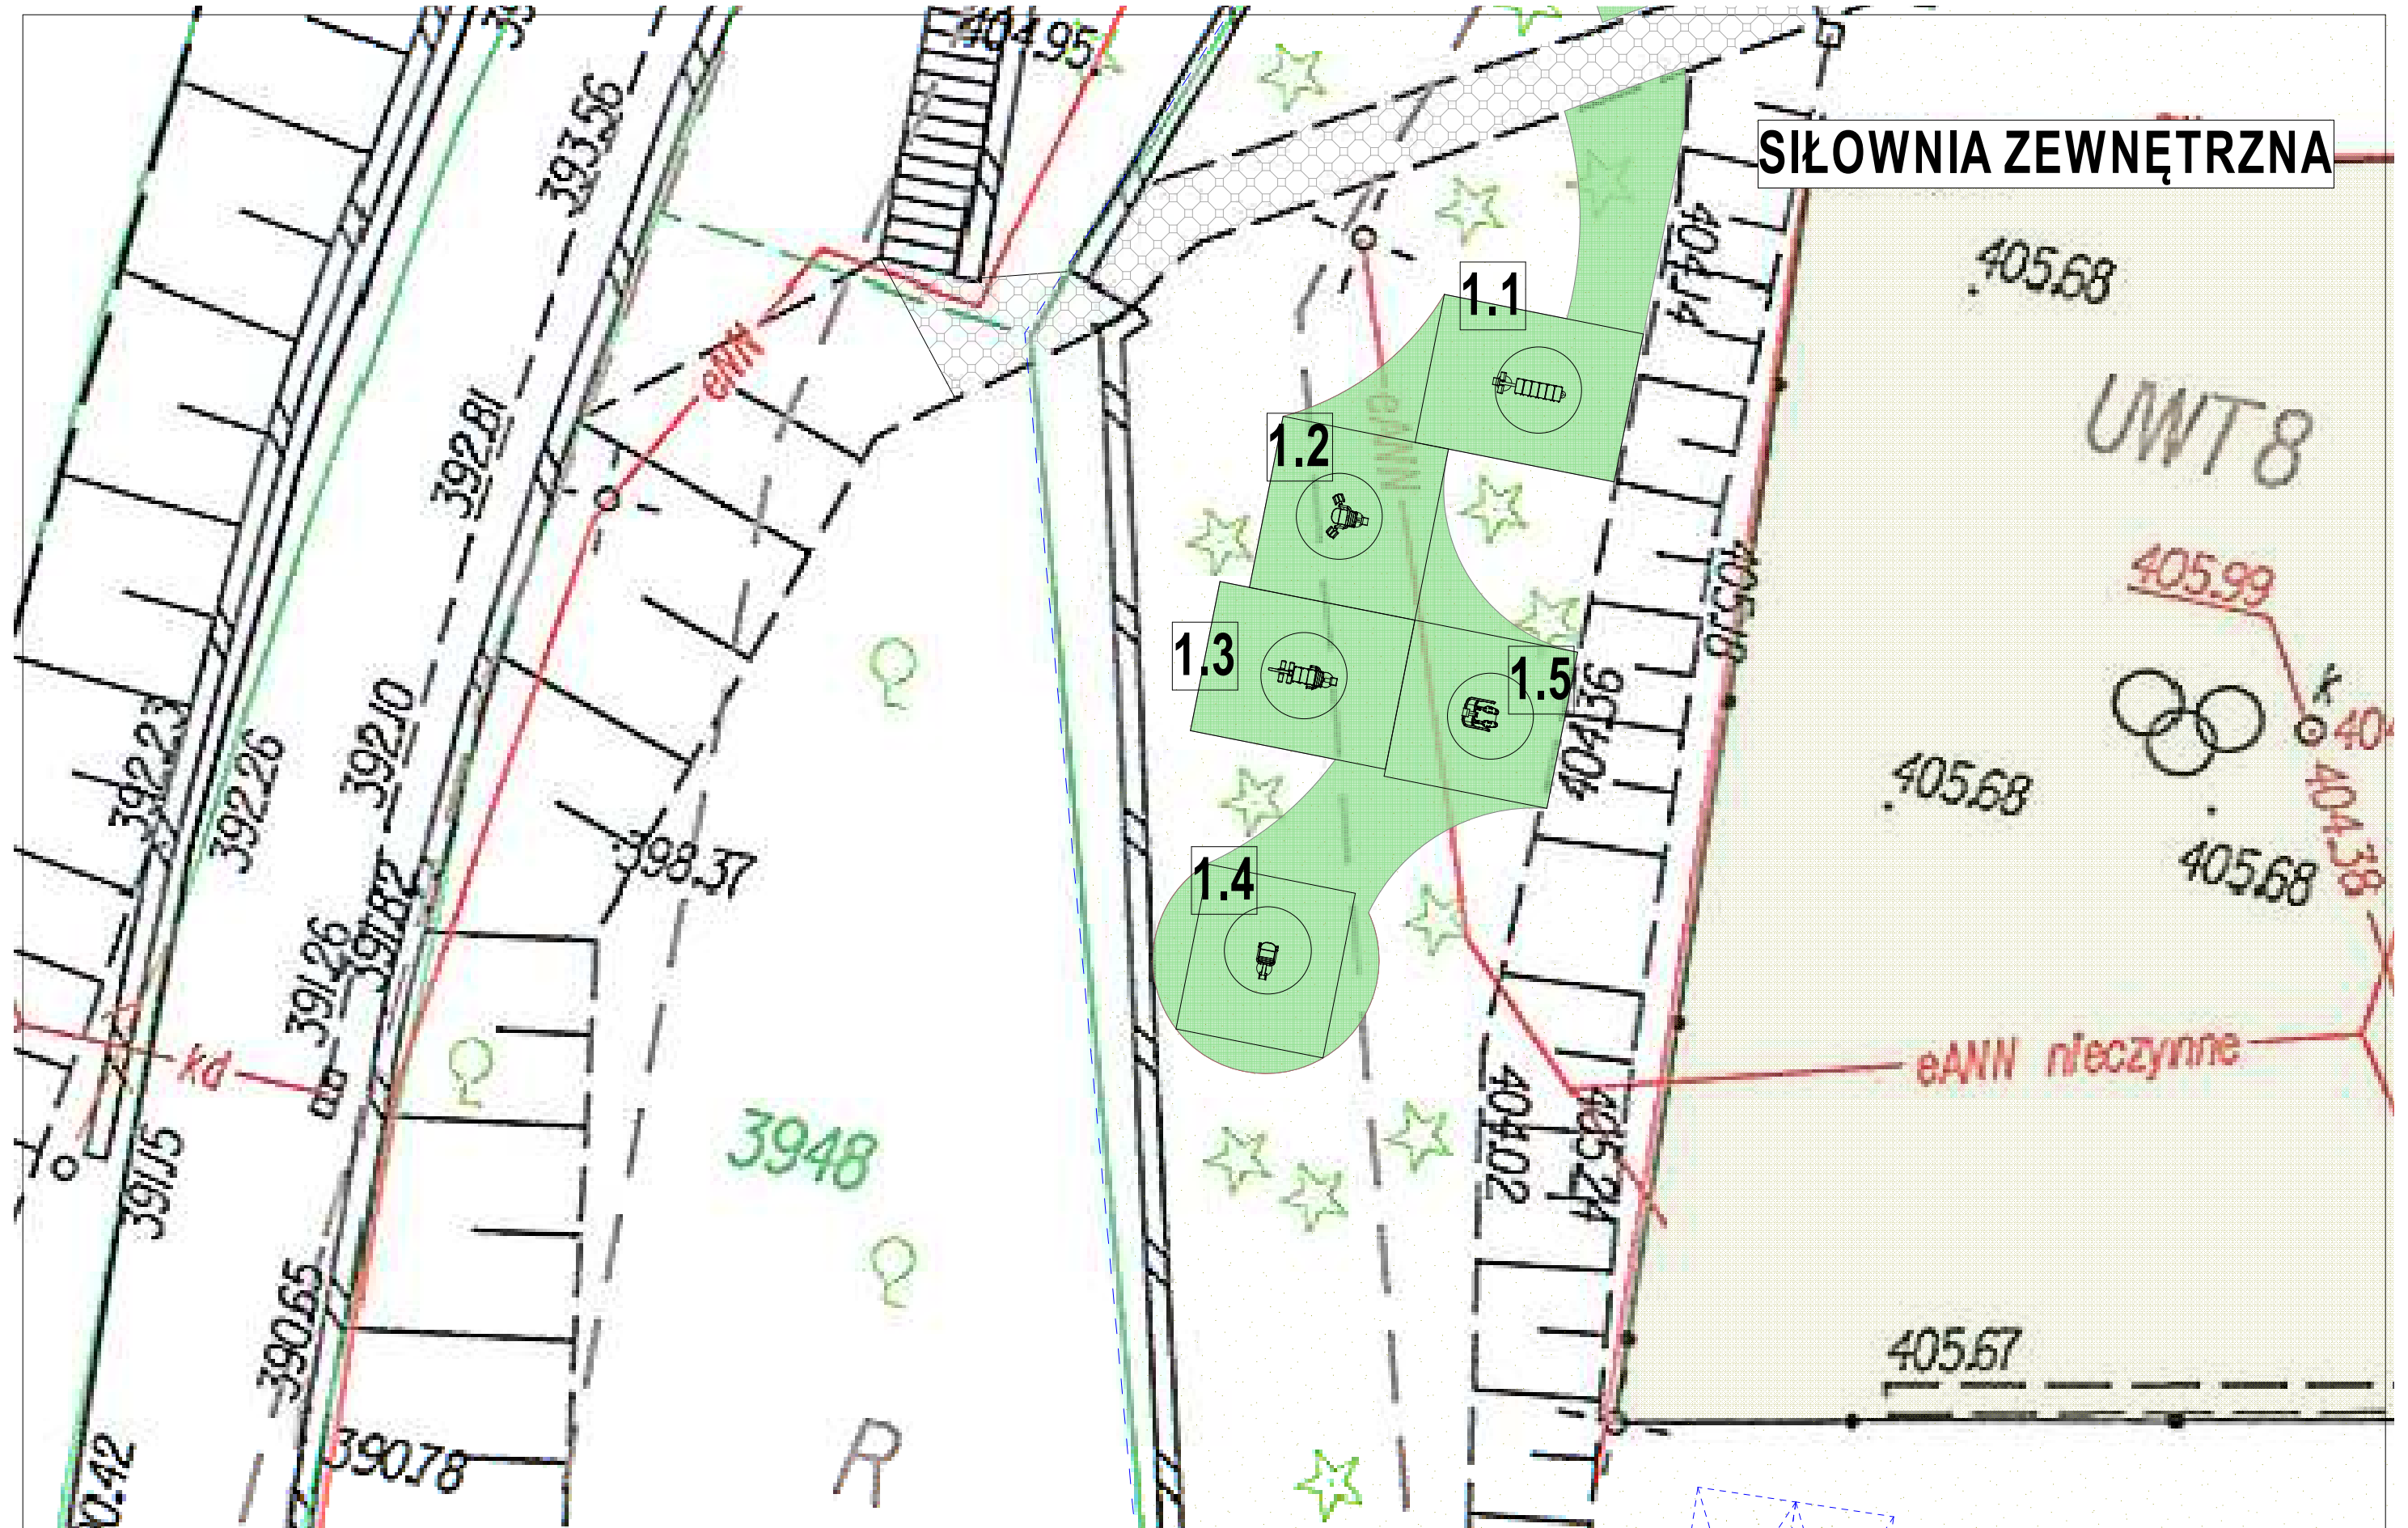

Tytuł projektu:
Ośrodek Balneoterapeutyczny Beskid w Piwnicznej-Zdroju:
rozwój infrastruktury fizjoterapeutycznej bazującej na lokalnych surowcach leczniczych
ul. Zagrody 8, Piwniczna-Zdrój